


Detail "A"
 Słup prefabrykowany
 Skala 1:10



OZNACZENIA:

- ST - stopa fundamentowa
- S - prefabrykowany słup ogrodzeniowy L=270cm
- P1 - prefabrykowana płyta ogrodzeniowa 200x50x5
- P2 - prefabrykowana płyta ogrodzeniowa 150x50x5
- P3 - prefabrykowana płyta ogrodzeniowa 50x50x5
- M1 - murłata 10x10cm
- M2 - murłata 6x10cm
- K - krokiew 6x10 cm
- L - łącznik ciesielski
- D - drzwi drewniane 80x200cm

Dzierżoniowski		NR RYS.	2
Zarząd Budynków Mieszkalnych Sp. z o.o.			
TEMAT : Budowa komórek lokatorskich przy ul. Kilińskiego 21 w Dzierżoniowie			
Inwestor: GMINA MIEJSKA DZIERŻONIÓW, ul. Rynek 1, 58-200 Dzierżoniów Adres inwestycji: ul. Kilińskiego 21, 58-200 Dzierżoniów		Skala: 1:20	
RYSUNEK: Rzut przyziemia - elementy powtarzalne			
ZESPÓŁ PROJEKTOWY W SKŁADZIE			
IMIĘ NAZWISKO	SPEC.	NR UPR.	DATA
JOANNA ZIEJA	KONSTR.-BUD.	DOŚ0258/PBKo/17	21.10.2024r.
			PODPIS
			<i>[Signature]</i>

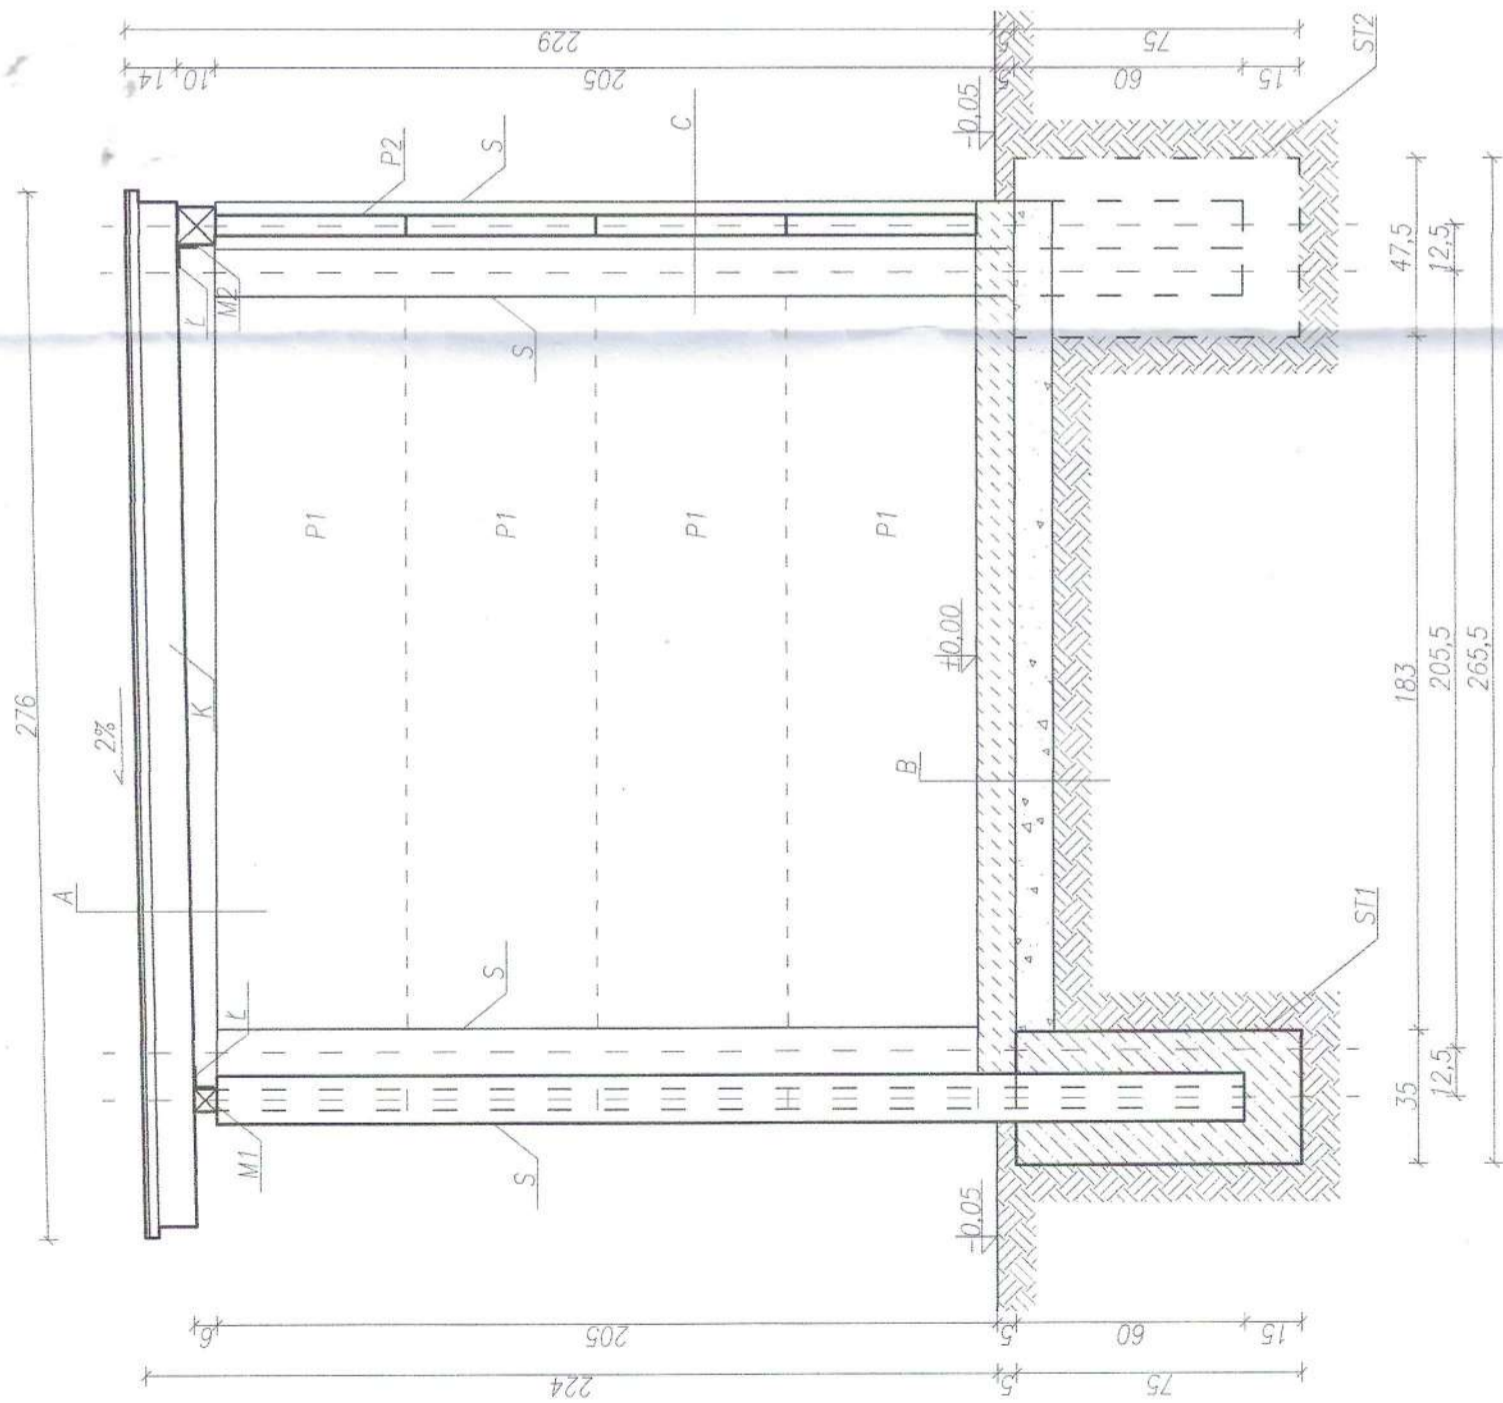

A
Papa termozgrzewalna wierzchniego krycia gr. 5,2mm
Papa termozgrzewalna podkładowa
Grunt
Deskowanie pełne gr. 25mm
Krokwie drewniane 6x10cm


B
Podłoże betonowe (beton B20) gr. 10cm
Pisak średni lub gruboziarnisty, pospółka gr. 10cm
Grunt rodzimy

C
Stup ogrodzeniowy 12,5cm L=270cm
Poszycie z płyt ogrodzeniowych gr. 5cm

OZNACZENIA:

- ST – stopa fundamentowa
- S – prefabrykowany słup ogrodzeniowy L=270cm
- P1 – prefabrykowana płyta ogrodzeniowa 200x50x5
- P2 – prefabrykowana płyta ogrodzeniowa 150x50x5
- P3 – prefabrykowana płyta ogrodzeniowa 50x50x5
- M1 – murłata 10x10cm
- M2 – murłata 6x10cm
- K – krokiew 6x10 cm
- L – łącznik ciesielski
- D – drzwi drewniane 80x200cm

NR RYS.	3
Dzierżoniowski	
Zarząd Budynków Mieszkalnych Sp. z o.o.	
<i>Budowa kamerek lokatorskich przy ul. Kilińskiego 21 w Dzierżoniowie</i>	
TEMAT :	
Investor: GMINA MIEJSKA DZIERŻONIÓW, ul. Rynek 1, 58-200 Dzierżoniów	
Adres inwestycji: ul. Kilińskiego 21, 58-200 Dzierżoniów	
RYSUNEK: Przekrój A-A	
IMIE NAZWISKO	SPEC.
NR UPR.	DATA
DOSŁOŻE/PBKo/17	21.10.2024r.
PODPIS	

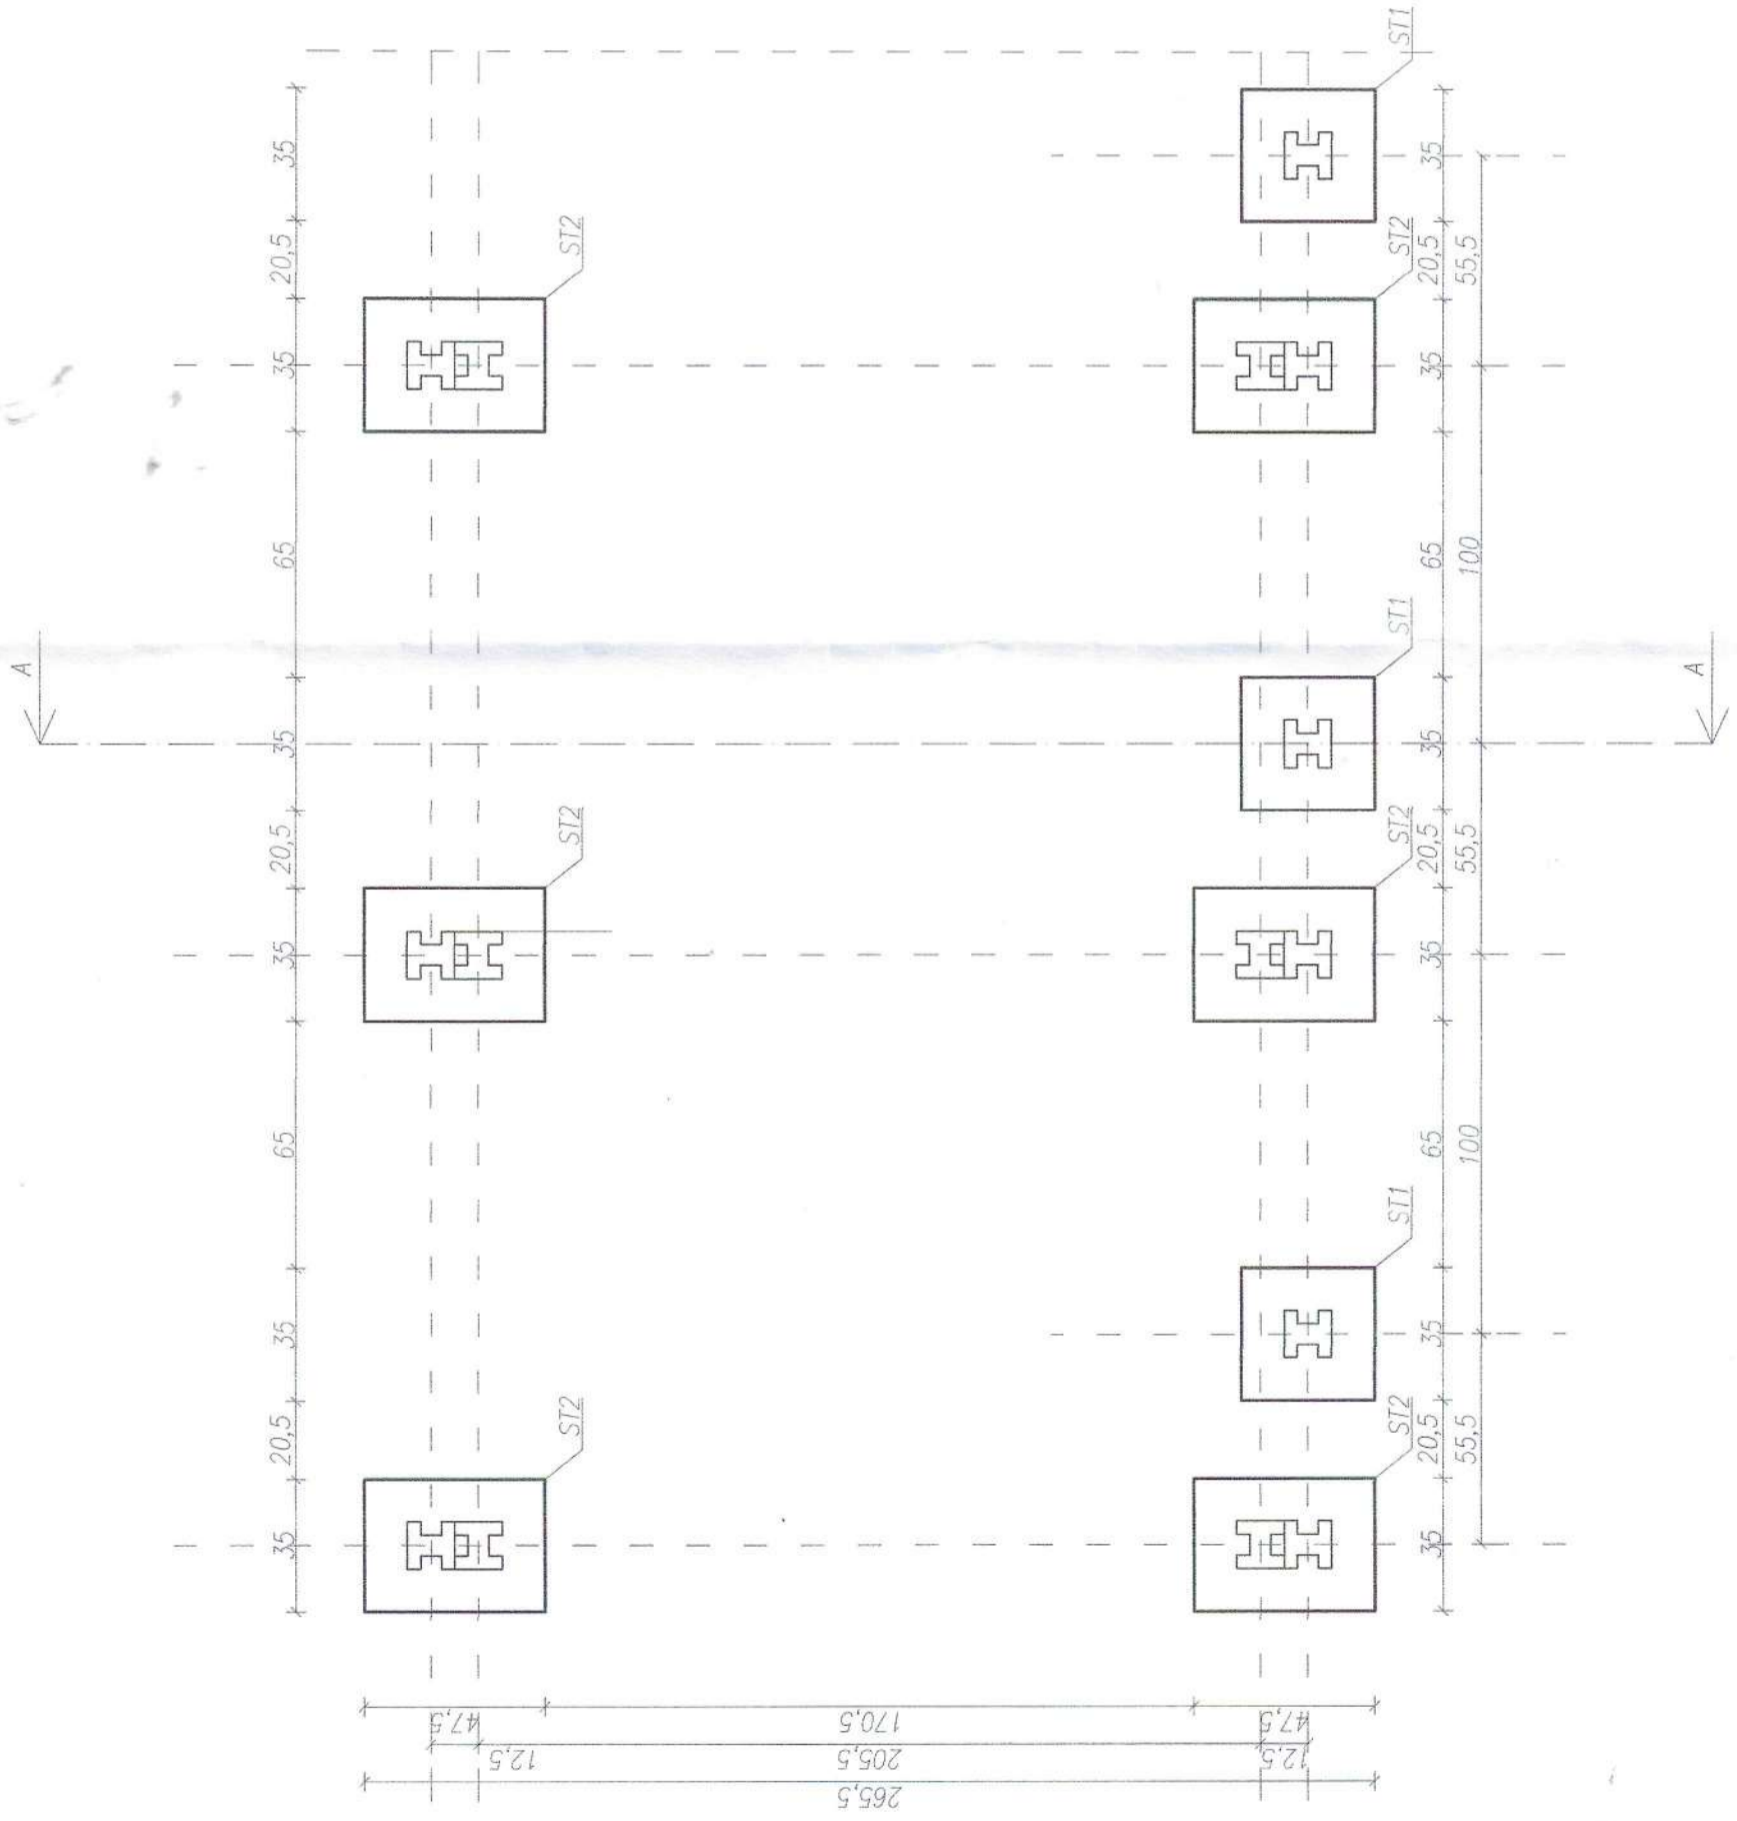

OZNACZENIA:

- F – stopa fundamentowa
- S – prefabrykowany słup ogrodzeniowy L=270cm
- P1 – prefabrykowana płyta ogrodzeniowa 200x50x5
- P2 – prefabrykowana płyta ogrodzeniowa 150x50x5
- P3 – prefabrykowana płyta ogrodzeniowa 50x50x5
- M1 – murłata 10x10cm
- M2 – murłata 6x10cm
- K – krokiew 6x10 cm
- Ł – łącznik ciesielski
- D – drzwi drewniane 80x200cm

Dzierżoniowski		NR RYS.	4
Zarząd Budynków Mieszkalnych Sp. z o.o.		DANE M. S.	
TEMAT : Budowa komórek izolacyjnych przy ul. Kilińskiego 21 w Dzierżoniowie			
Inwestor: GMINA MIEJSKA DZIERŻONIÓW, ul. Rynek 1, 58-200 Dzierżoniów Adres inwestycji: ul. Kilińskiego 21, 58-200 Dzierżoniów		Skala : 1:20	
RYSUNEK : Rzut fundamentów - elementy powtarzalne			
ZESPÓŁ PROJEKTOWY W SKŁADZIE			
IMIĘ NAZWISKO	SPEC.	NR UPR.	DATA
JOANNA ZIEJA	KONSTR.-BUD.	DOS0258/PBko17	21.10.2024r.
		PODPIS	