




ELEWACJA FRONTOWA

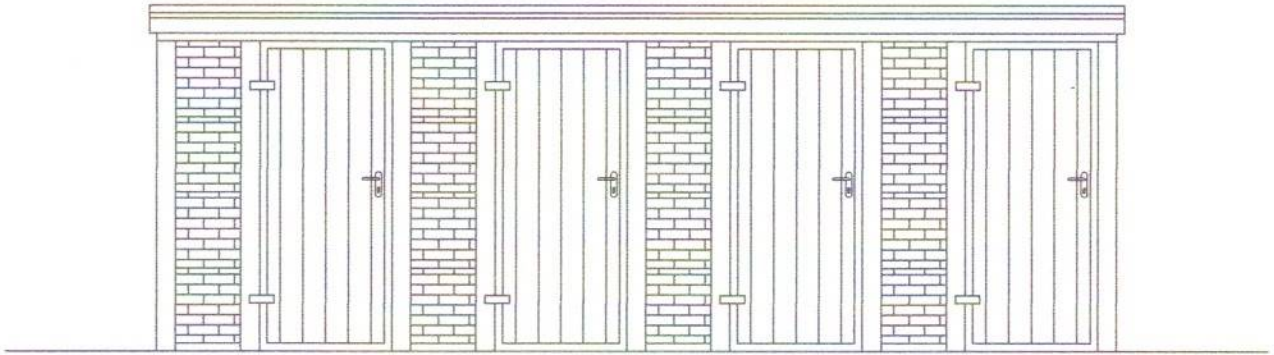

ELEWACJA TYLNA

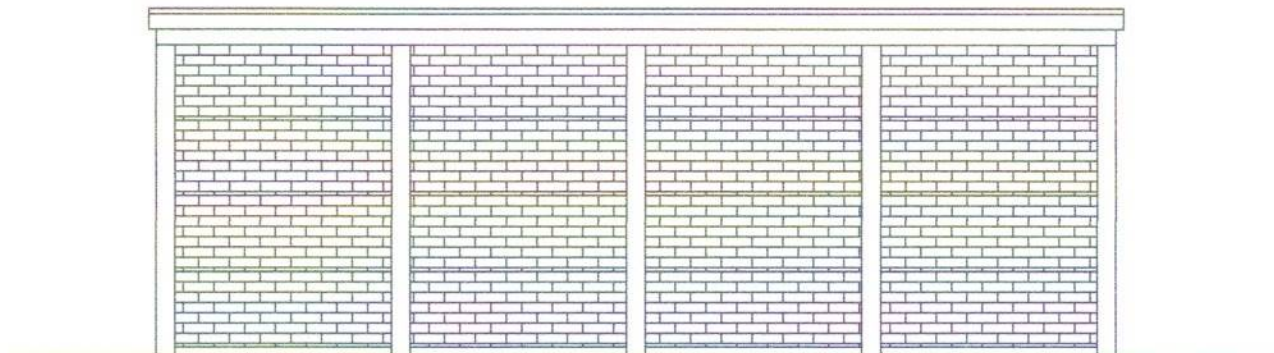

ELEWACJE SZCZYTOWE

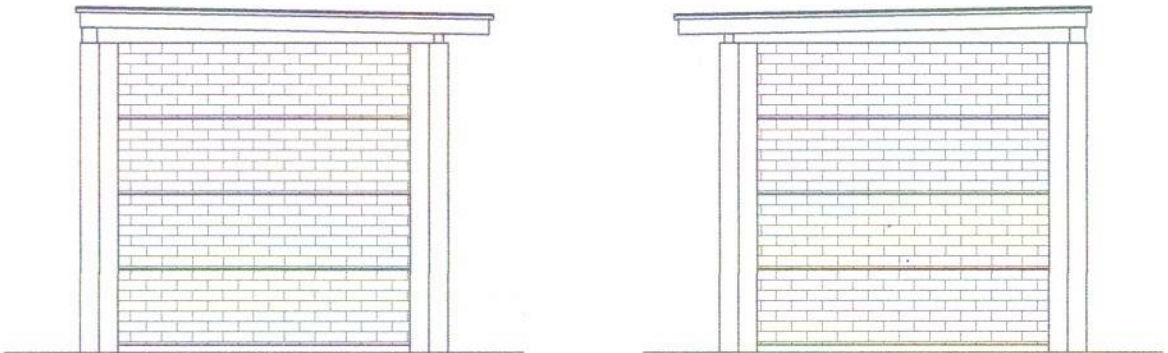

<p align="center">Dzierżoniowski Zarząd Budynków Mieszkalnych Sp. z o.o.</p>				<p>NR RYS. 5</p>
<p>TEMAT : <i>Budowa komórek lokatorskich przy ul. Kilińskiego 21 w Dzierżoniowie</i></p>				
<p>Inwestor: GMINA MIEJSKA DZIERŻONIÓW, ul. Rynek 1, 58-200 Dzierżoniów Adres inwestycji: ul. Kilińskiego 21, 58-200 Dzierżoniów</p>				<p>Skala : 1 : 50</p>
<p>RYSUNEK : <i>Elewacje</i></p>				
<p align="center">ZESPÓŁ PROJEKTOWY W SKŁADZIE</p>				
IMIĘ NAZWISKO	SPEC.	NR UPR.	DATA	PODPIS
JOANNA ZIEJA	KONSTR.-BUD.	DOŚ/0258/PBKo/17	21.10.2024r.	<i>Zaj</i>