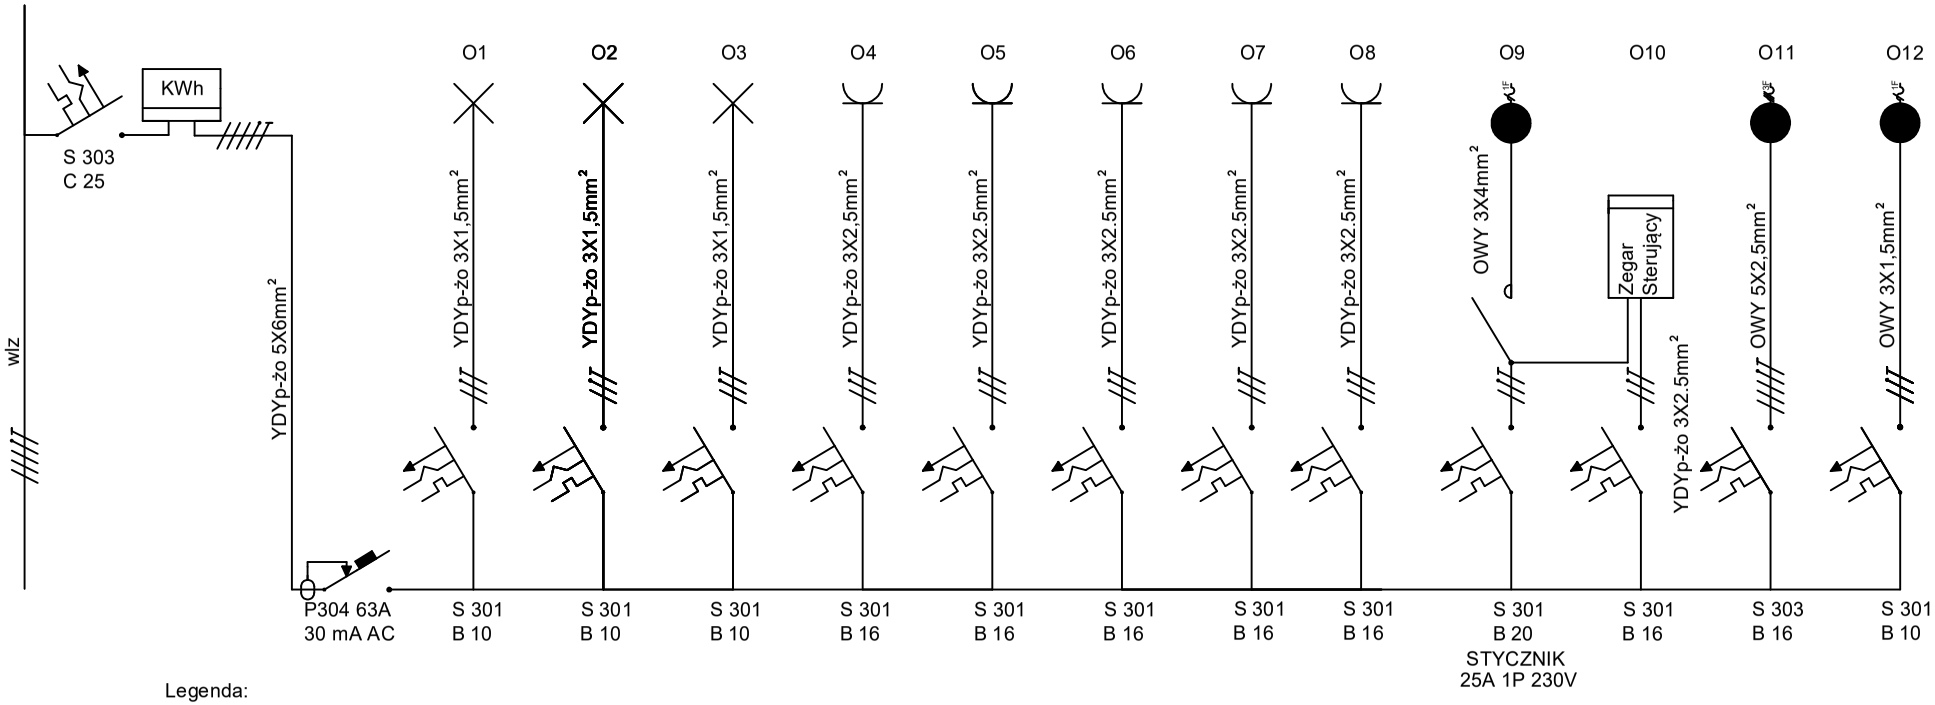

Legenda:
O1 - oświetlenie kuchnia
O2 - oświetlenie pokój 1
O3 - oświetlenie pokój 2
O4 - gniazda kuchnia
O5 - gniazda kuchnia
O6 - gniazda kuchnia
O7 - gniazda pokój 1
O8 - gniazda pokój 2
O9 - wkład elektryczny
O10 - zegar sterujący
O11 - piec akumulacyjny 4kW
O12 - sterowanie pieca

Instalatorstwo Elektryczne i Gazowe inż. Rafał Jeziorski ul. Brzegowa 43 m.3 58-200 Dzierżoniów NIP: 8821954236 e-mail:rjeziorski@wp.pl	
Inwestor	Gmina Miejska Dzierżoniów
Projektant	inż. Zbigniew Zieja
Asystent	inż. Rafał Jeziorski
Tytuł rysunku	ROZDZIELNICA ELEKTRYCZNA W LOKALU ul. Nowowiejska 71 m.1 58-200 Dzierżoniów