

Łącznik pojedynczy

Łącznik podwójny

Podwójne gniazdo ~ 230V 16A

Gniazdo hermetyczne ~ 230V 16A IP44



Rozdzielnia RM

Wypust trójfazowy ~ 400 V 16 A

Wypust jednofazowy ~ 230 V 20 A wkład elektryczny /10A sterowanie

Opława oświetleniowa

Italijska

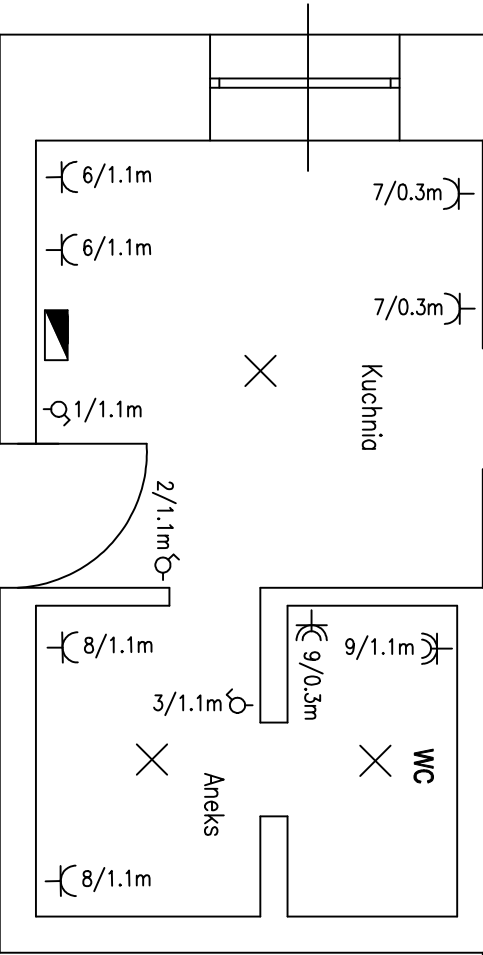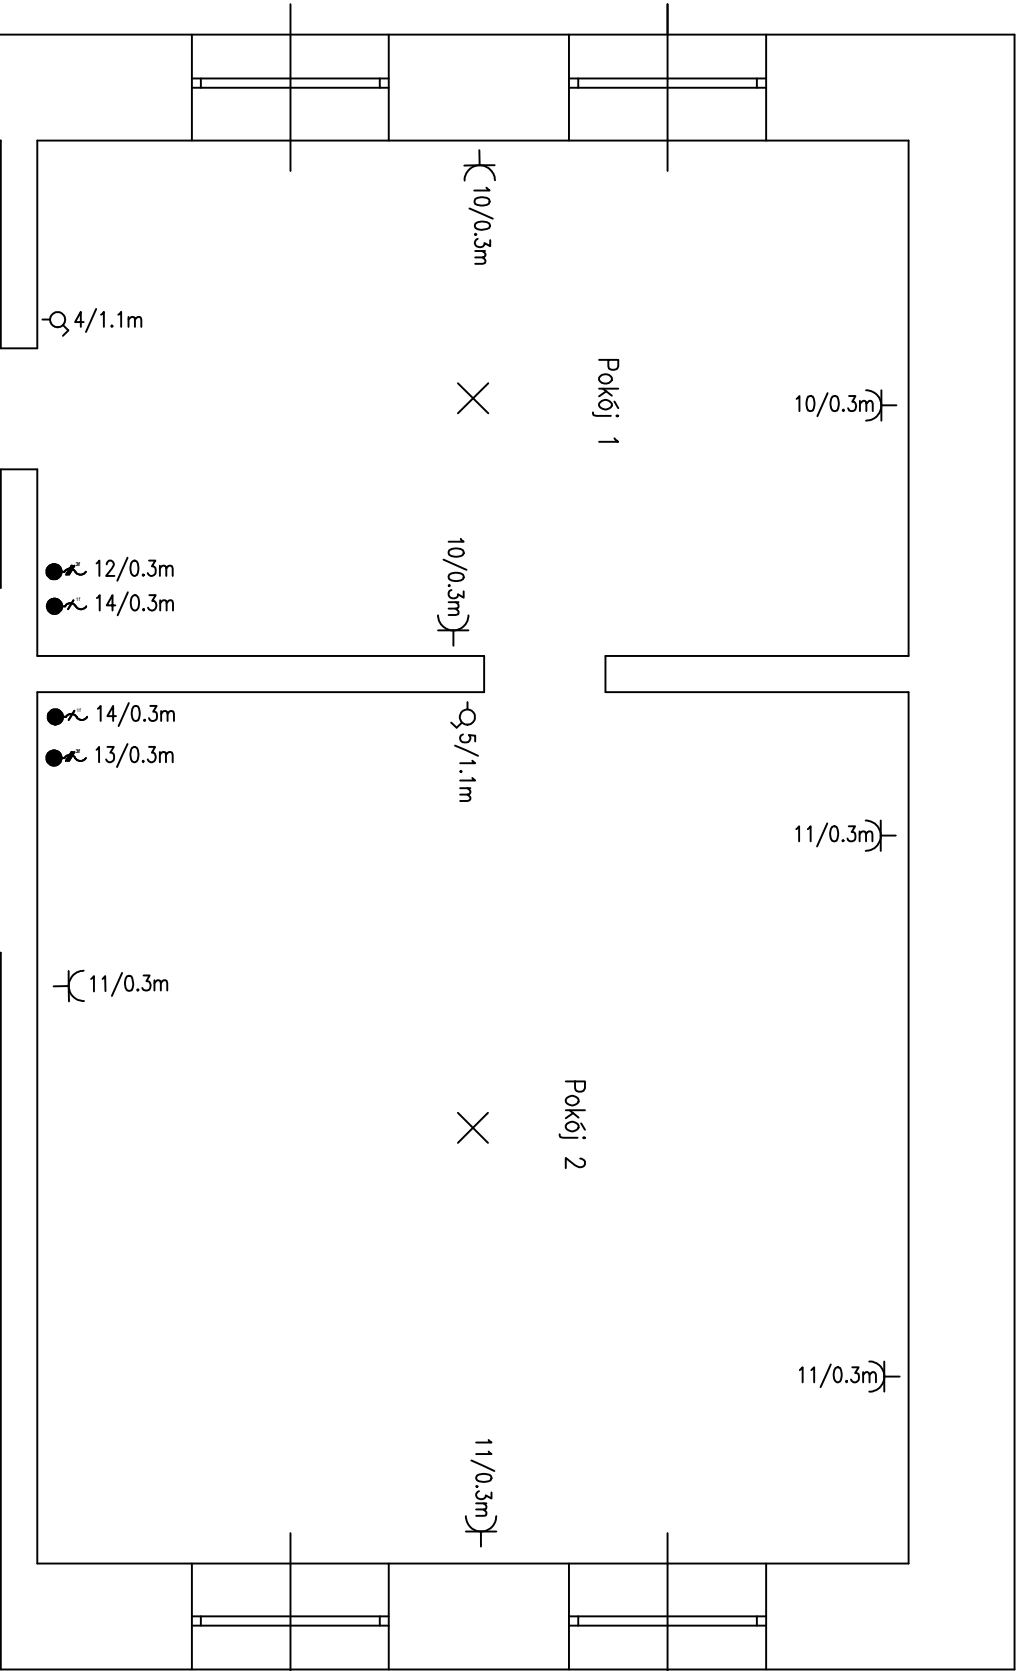

Instalatorstwo Elektryczne i Gazowe	
inż. Rafał Jezioński	
ul. Brzegowa 43 m.3 58-200 Dzierżoniów	
NIP: 8821954236 email: rjezionski@wp.pl	
Investor	Gmina Miejska Dzierżoniów
Projektant	inż. Zbigniew Zięcia
Asystent	inż. Rafał Jezioński
Wył	RZUT LOKALU - INSTALACJA ELEKTRYCZNA
tytułu	ul. Przemysłowa 27 m.4 58-200 Dzierżoniów